

**Agenzia delle Entrate
CATASTO FABBRICATI
Ufficio Provinciale di
Firenze**

Dichiarazione protocollo n. FI0014252 del 01/02/2017

Planimetria di u.i.u. in Comune di Firenze

Via Dello Steccuto

civ. 40R

Identificativi Catastali:

Sezione:
Foglio: 34
Particella: 138
Subalterno: 501


Compilata da:
Forconi Claudio
Iscritto all'albo:
Geometri

Prov. Firenze

N. 4924

Scheda n. 1


Scala 1:200

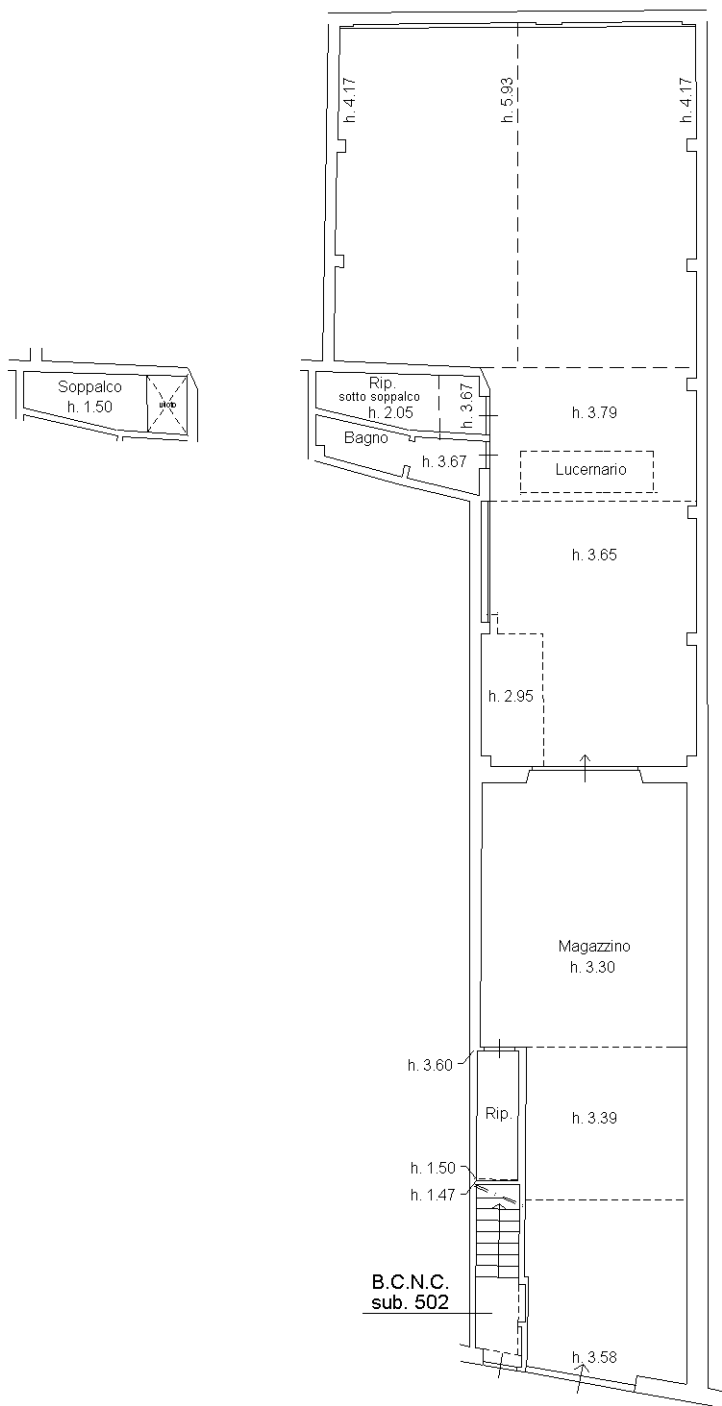

PIANO TERRENO

Via Steccuto

Ultima planimetria in atti

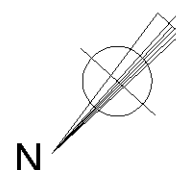

Catasto dei Fabbricati - Situazione al 16/02/2017 - Comune di FIRENZE (D612) - < Foglio: 34 - Particella: 137 - Subalterno: 500 >
VIA DELLO STECCUTO n. 40R piano: T;